SIGNAROUTE

Rue des Salamandres,9 B5100 Namvine (Namur)

Étude et réalisation de:
SIGNALISATION ROUTIERE ET EQUIPEMENT DE CHANTIER

ETUDE RECHERCHE PLAN ET REALISATION

Tel: 081/510.680
Fax: 081/510.681
info@signaroute.be

Situation:

N89 Libramont : Fermeture totale du sens Vielsalm vers Bouillon

ENTREPRENEUR:

PIROT & FILS S.A. Travaux Publics & Privés

MODIFICATIONS

Dates	Quantités	Objet
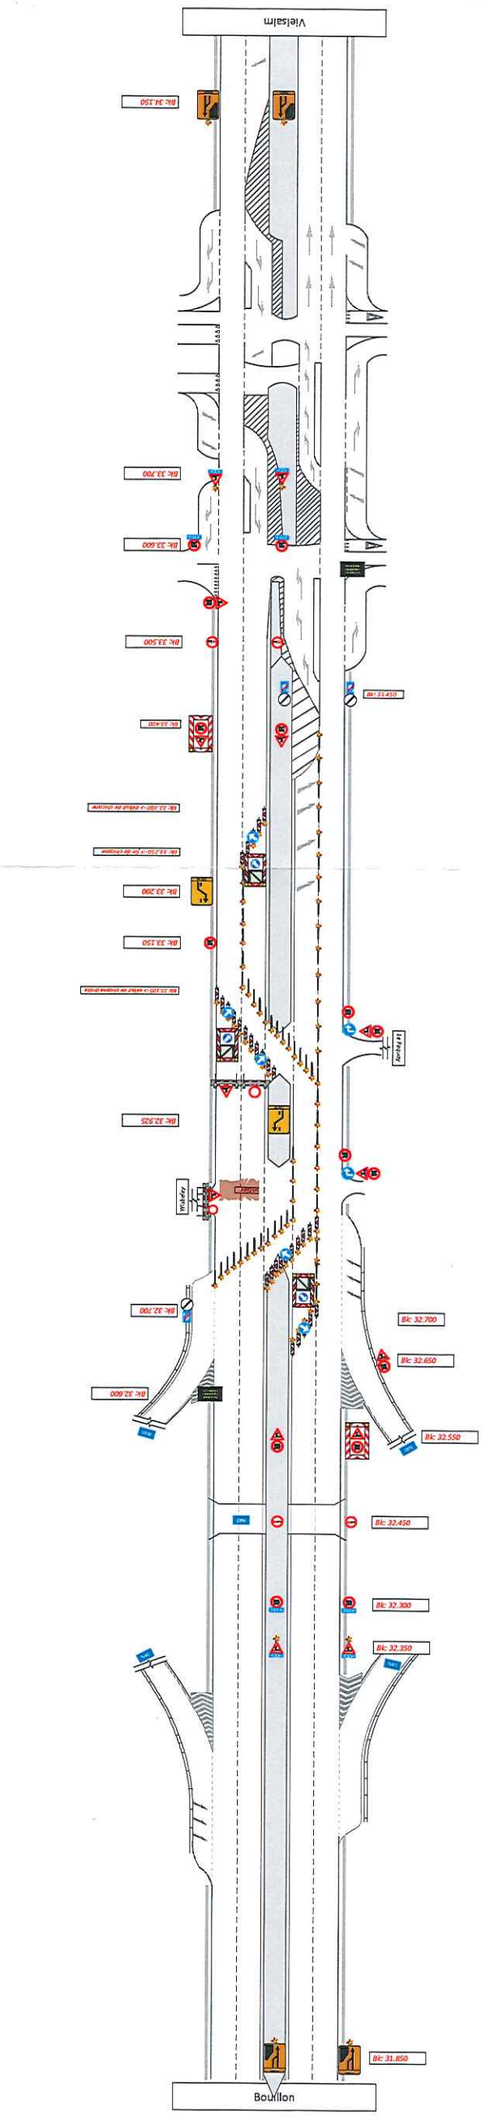
Plan n° P19/0042	Dessiné le: 05/03 Modifié le:	Dessiné par: ALAR XENAN	Phase: 1	2019